


SVINNEGARN SVÄGEN 2D

Objektsnr: 5431-1-0011

Plan 0

2 rum och kök

58,4 m²

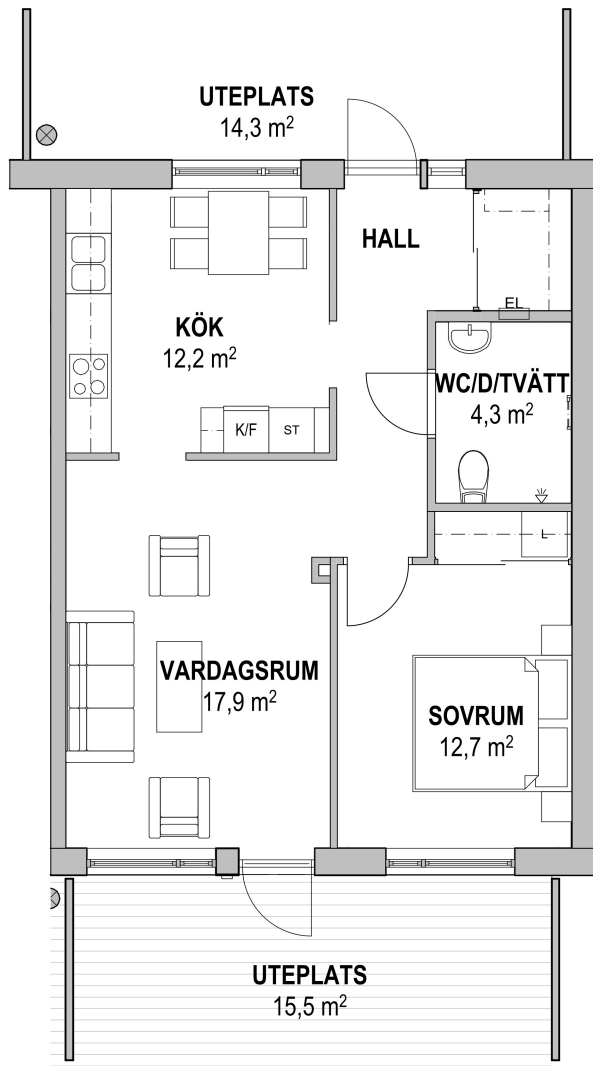



FÖRKLARINGAR

K	KYLSKÅP
F	FRYSSKÅP
K/F	KOMBINERAD KYL-/FRYS
G	GARDEROB
L	LINNESKÅP/LINNEBACK
ST	STÄDSKÅP/STÄDINREDNING
EL	EL- ITCENTRAL

INKLÄDNADER FÖR RÖR I TAK FÖREKOMMER

FÖRBERETT FÖR KOMBITVÄTTMASKIN


FÖRBERETT FÖR DISKMASKIN

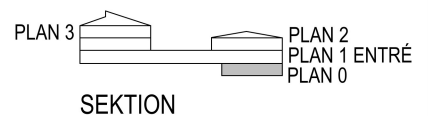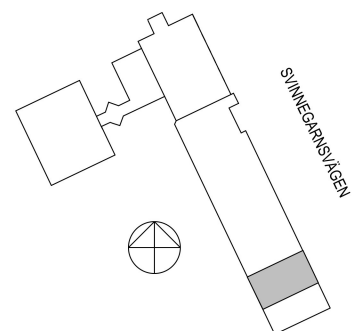

BOFAKTA 2024-11-27

EHB
ENKÖPINGS HYRESBOSTÄDER

SKALA 1:100

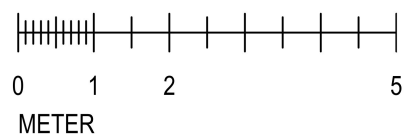

MINDRE AVVIKELSER KAN FÖREKOMMA
RÄTT TILL ÄNDRINGAR FÖRBEHÅLLES
YTOR ÄR UNGEFÄRLIGA