


# SVINNEGARN SVÄGEN 2E



Lantmäterinr: 1102  
Objektsnr: 5431-1-0013  
Plan 1  
2 rum och kök  
70,9 m<sup>2</sup>

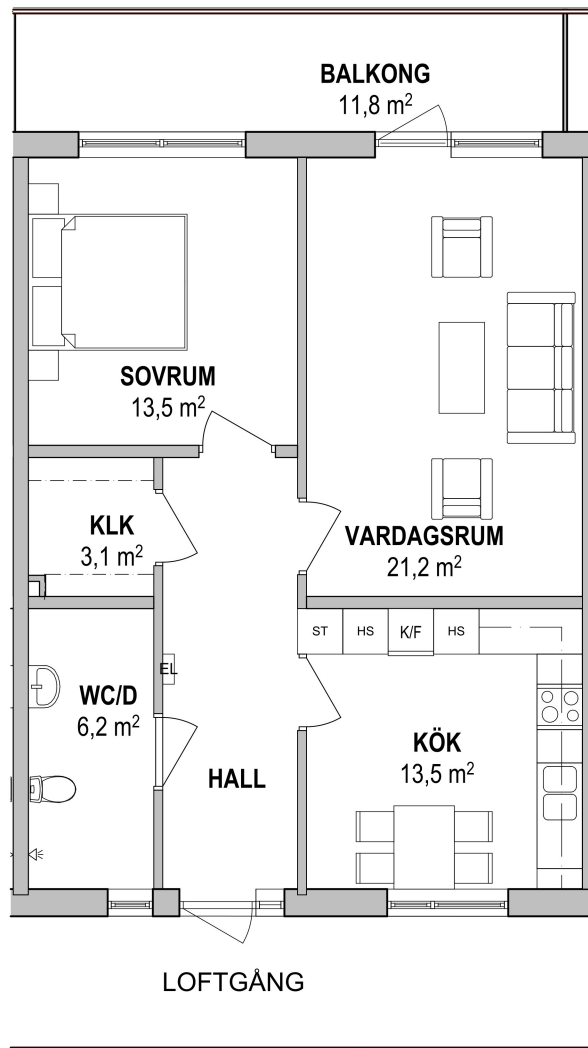

## FÖRKLARINGAR

K/F	KOMBINERAD KYL-/FRYS
G	GARDEROB
ST	STÄDSKÅP
HS	HÖGSKÅP
EL	EL- ITCENTRAL
KLK	KLÄDKAMMARE


INKLÄDNADER FÖR RÖR I TAK FÖREKOMMER  
FÖRBERETT FÖR TVÄTTMASKIN I BADRUM  
FÖRBERETT FÖR DISKMASKIN

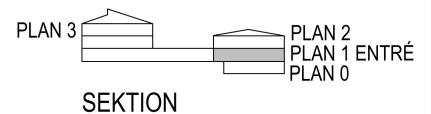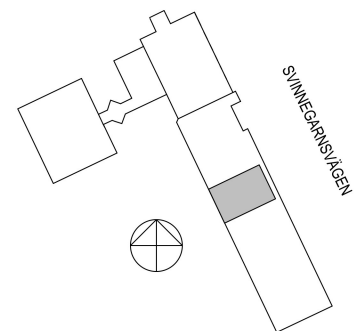

BOFAKTA 2024-11-27

**EHB**  
ENKÖPINGS HYRESBOSTÄDER

SKALA 1:100

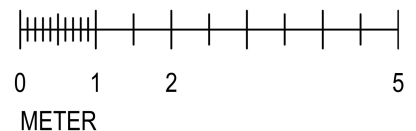

MINDRE AVVIKELSER KAN FÖREKOMMA  
RÄTT TILL ÄNDRINGAR FÖRBEHÅLLES  
YTOR ÄR UNGEFÄRLIGA