

SVINNEGARN SVÄGEN 2A


Lantmäterinr: 1201

Objektsnr: 5431-1-0005

Plan 2

2 rum och kök



51,9 m²

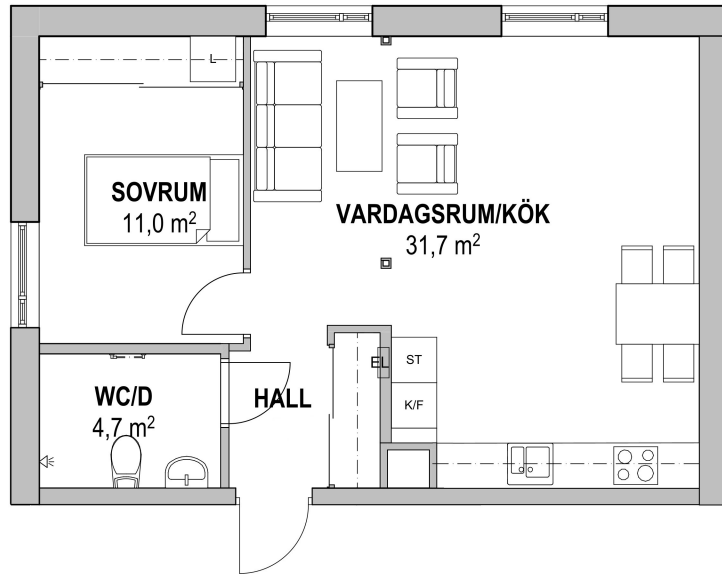

FÖRKLARINGAR

K/F	KOMBINERAD KYL-/FRYS
G	GARDEROB
L	LINNESKÅP/LINNEBACK
ST	STÄDSKÅP/STÄDINREDNING
EL	EL- ITCENTRAL
KLK	KLÄDKAMMARE


INKLÄDNADER FÖR RÖR I TAK FÖREKOMMER
FÖRBERETT FÖR DISKMASKIN

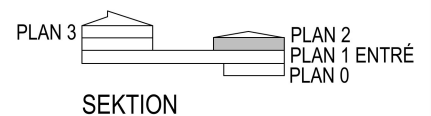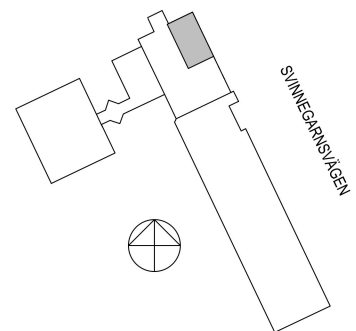

BOFAKTA 2024-11-27

EHB
ENKÖPINGS HYRESBOSTÄDER

SKALA 1:100

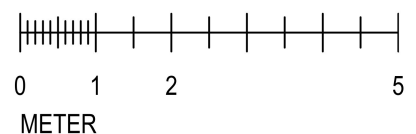

MINDRE AVVIKELSER KAN FÖREKOMMA
RÄTT TILL ÄNDRINGAR FÖRBEHÅLLES
YTOR ÄR UNGEFÄRLIGA