

SVINNEGARN SVÄGEN 2F


Lantmäterinr: 1103

Objektsnr: 5431-1-0020

Plan 1

2 rum och kök

62,2 m²

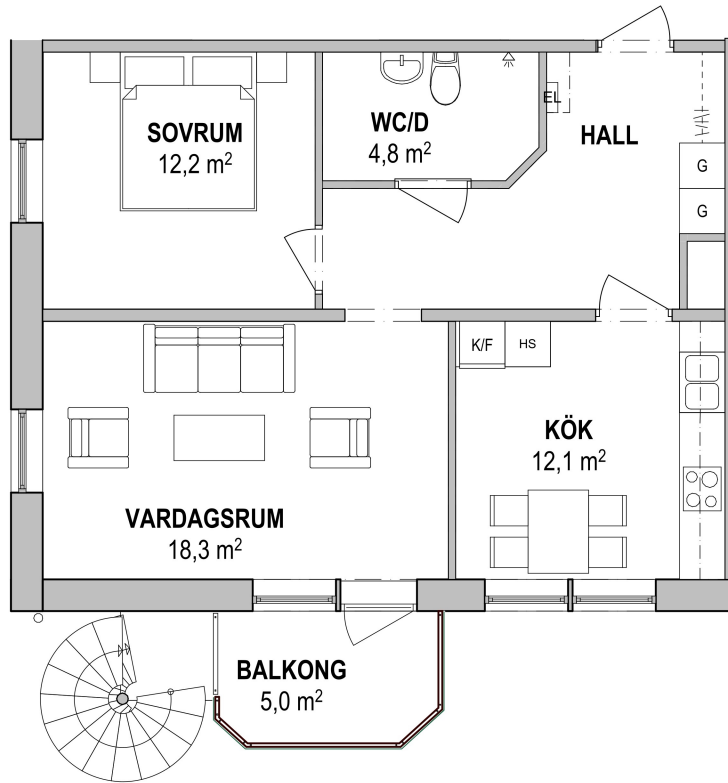

FÖRKLARINGAR

K/F

G

ST

HS

EL

KLK

KOMBINERAD KYL-/FRYS

GARDEROB

STÄDSKÅP

HÖGSKÅP



EL- ITCENTRAL

KLÄDKAMMARE

INKLÄDNADER FÖR RÖR I TAK FÖREKOMMER

FÖRBERETT FÖR TVÄTTMASKIN I BADRUM


FÖRBERETT FÖR DISKMASKIN

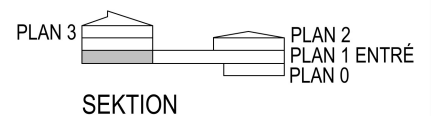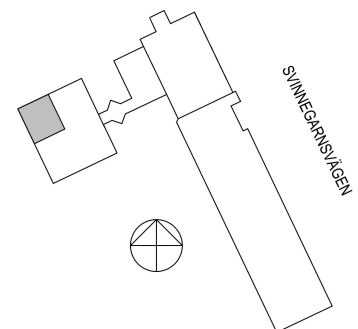

BOFAKTA 2024-11-27



SKALA 1:100

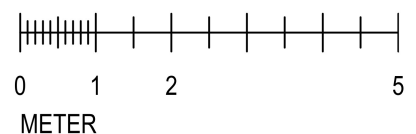

MINDRE AVVIKELSER KAN FÖREKOMMA
RÄTT TILL ÄNDRINGAR FÖRBEHÅLLES
YTOR ÄR UNGEFÄRLIGA

ENKÖPINGS HYRESBOSTÄDER