

# SVINNEGARN SVÄGEN 2F


Lantmäterinr: 1302

Objektsnr: 5431-1-0027

Plan 3

2 rum och kök



62,2 m<sup>2</sup>

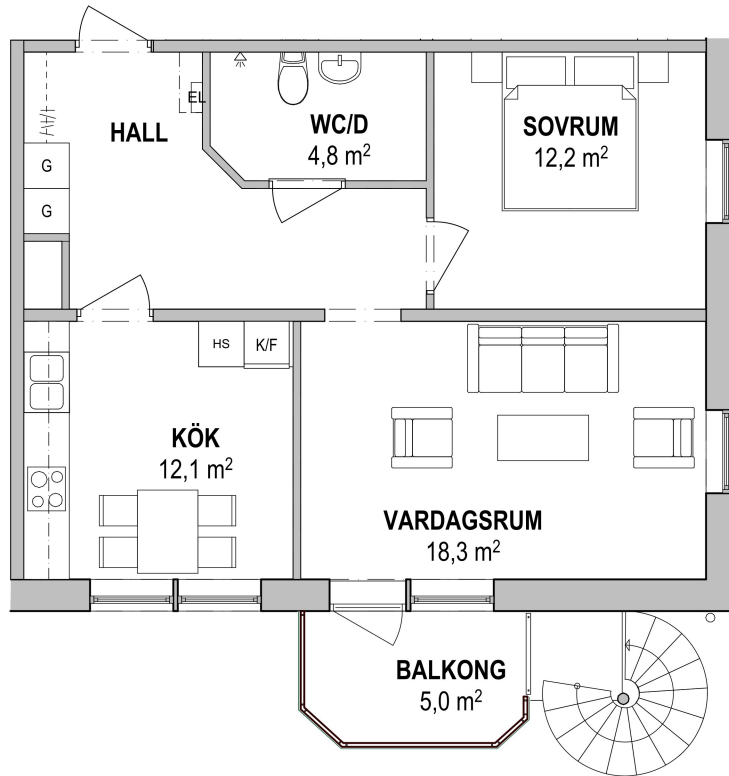

## FÖRKLARINGAR

K/F	KOMBINERAD KYL-/FRYS
G	GARDEROB
ST	STÄDSKÅP
HS	HÖGSKÅP
EL	EL-ITCENTRAL
KLK	KLÄDKAMMARE


INKLÄDNADER FÖR RÖR I TAK FÖREKOMMER  
FÖRBERETT FÖR TVÄTTMASKIN I BADRUM  
FÖRBERETT FÖR DISKMASKIN

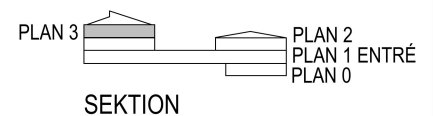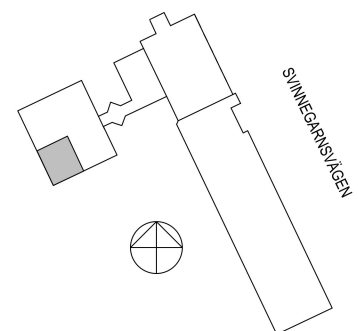

BOFAKTA 2024-11-27

**EHB**  
ENKÖPINGS HYRESBOSTÄDER

SKALA 1:100

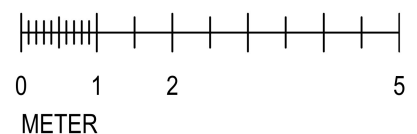

MINDRE AVVIKELSER KAN FÖREKOMMA  
RÄTT TILL ÄNDRINGAR FÖRBEHÅLLES  
YTOR ÄR UNGEFÄRLIGA