

# SVINNEGARN SVÄGEN 2A


Lantmäterinr: 1103

Objektsnr: 5431-1-0003

Plan 1

2 rum och kök



45,0 m<sup>2</sup>

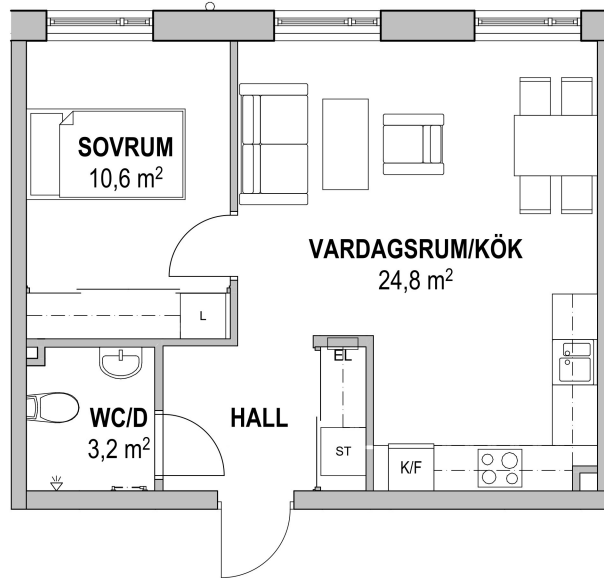

## FÖRKLARINGAR

K/F	KOMBINERAD KYL-/FRYS
G	GARDEROB
L	LINNESKÅP/LINNEBACK
ST	STÄDSKÅP/STÄDINREDNING
EL	EL- ITCENTRAL
KLK	KLÄDKAMMARE


INKLÄDNADER FÖR RÖR I TAK FÖREKOMMER  
FÖRBERETT FÖR DISKMASKIN

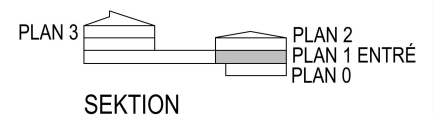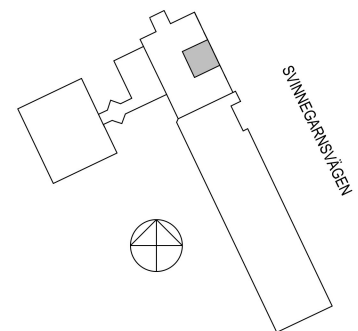

BOFAKTA 2024-11-27



SKALA 1:100

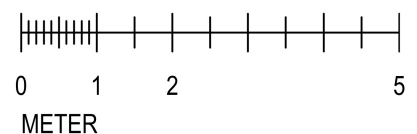

MINDRE AVVIKELSER KAN FÖREKOMMA  
RÄTT TILL ÄNDRINGAR FÖRBEHÅLLES  
YTOR ÄR UNGEFÄRLIGA