


SVINNEGARN SVÄGEN 2F



Lantmäterinr: 1104
Objektsnr: 5431-1-0021
Plan 1
2 rum och kök
43,3 m²

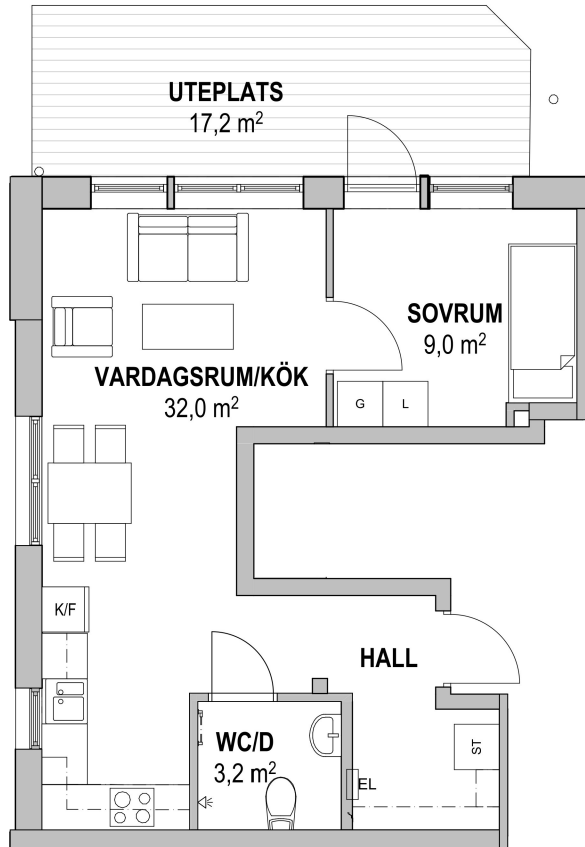

FÖRKLARINGAR

K/F	KOMBINERAD KYL-/FRYS
G	GARDEROB
ST	STÄDSKÅP
HS	HÖGSKÅP
L	LINNESKÅP/LINNEBACK
EL	EL- ITCENTRAL
KLK	KLÄDKAMMARE


INKLÄDNADER FÖR RÖR I TAK FÖREKOMMER
FÖRBERETT FÖR DISKMASKIN

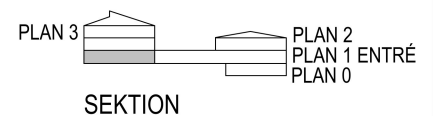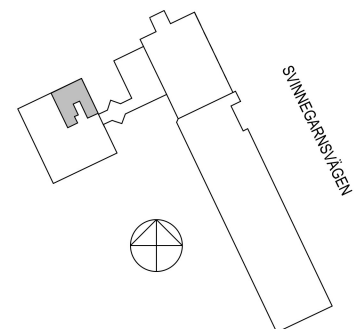

BOFAKTA 2024-11-27



SKALA 1:100

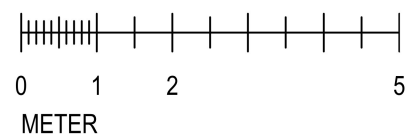

MINDRE AVVIKELSER KAN FÖREKOMMA
RÄTT TILL ÄNDRINGAR FÖRBEHÅLLES
YTOR ÄR UNGEFÄRLIGA