

SVINNEGARN SVÄGEN 2F


Lantmäterinr: 1303

Objektsnr: 5431-1-0028

Plan 3

2 rum och kök



62,2 m²

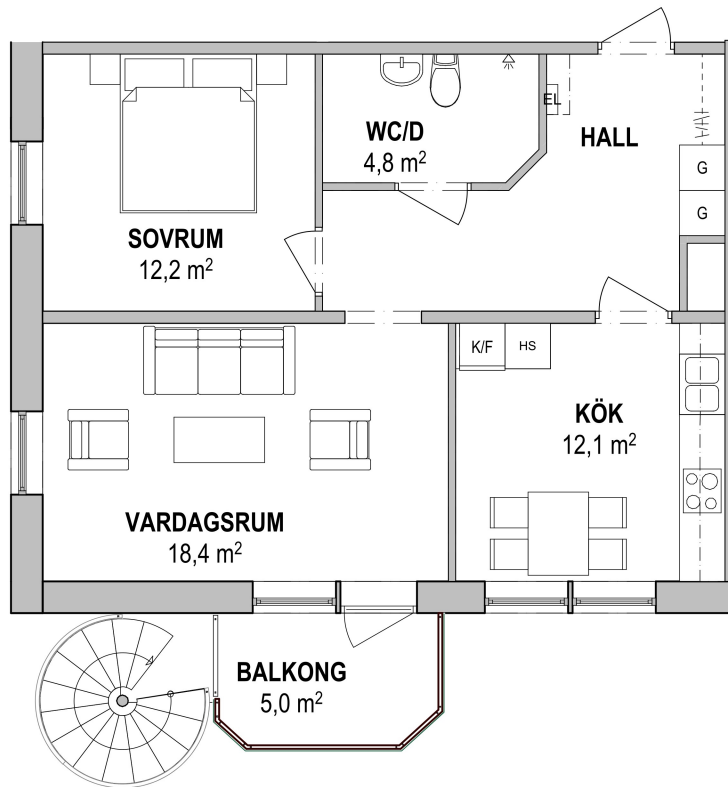

FÖRKLARINGAR

K/F	KOMBINERAD KYL-/FRYS
G	GARDEROB
ST	STÄDSKÅP
HS	HÖGSKÅP
EL	EL-ITCENTRAL
KLK	KLÄDKAMMARE


INKLÄDNADER FÖR RÖR I TAK FÖREKOMMER
FÖRBERETT FÖR TVÄTTMASKIN I BADRUM
FÖRBERETT FÖR DISKMASKIN

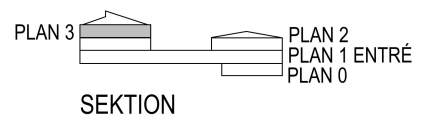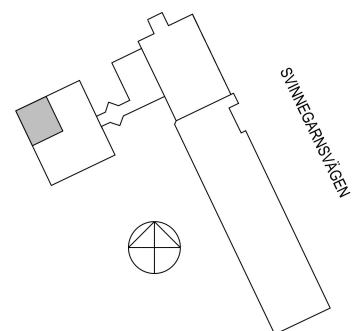

BOFAKTA 2024-11-27

EHB
ENKÖPINGS HYRESBOSTÄDER

SKALA 1:100

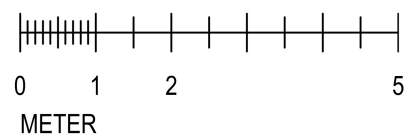

MINDRE AVVIKELSER KAN FÖREKOMMA
RÄTT TILL ÄNDRINGAR FÖRBEHÅLLES
YTOR ÄR UNGEFÄRLIGA