

# SVINNEGARN SVÄGEN 2F


Lantmäterinr: 1304

Objektsnr: 5431-1-0029

Plan 3

2 rum och kök

58,0 m<sup>2</sup>

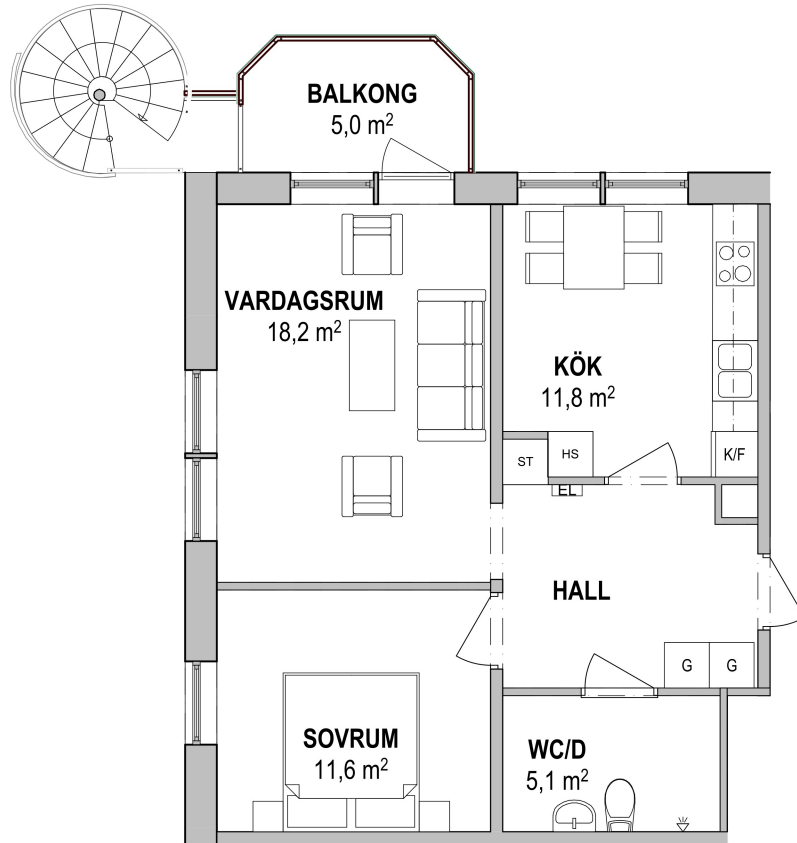

## FÖRKLARINGAR

K/F

G

ST

HS

EL

KLK

KOMBINERAD KYL-/FRYS

GARDEROB

STÄDSKÅP

HÖGSKÅP



EL- ITCENTRAL

KLÄDKAMMARE

INKLÄDNADER FÖR RÖR I TAK FÖREKOMMER

FÖRBERETT FÖR TVÄTTMASKIN I BADRUM

FÖRBERETT FÖR DISKMASKIN

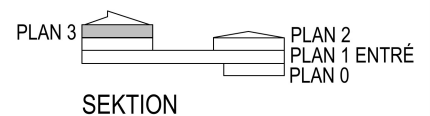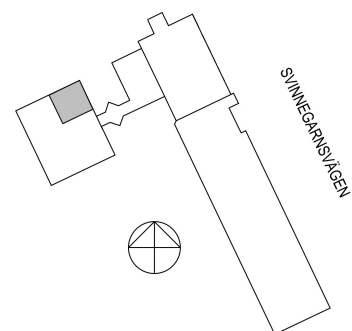


BOFAKTA 2024-11-27



ENKÖPINGS HYRESBOSTÄDER

SKALA 1:100

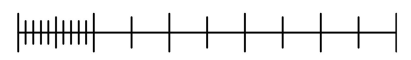

0 1 2 5

METER

MINDRE AVVIKELSER KAN FÖREKOMMA  
RÄTT TILL ÄNDRINGAR FÖRBEHÅLLES  
YTOR ÄR UNGEFÄRLIGA