

SVINNEGARN SVÄGEN 2F


Lantmäterinr: 1101

Objektsnr: 5431-1-0018

Plan 1

2 rum och kök



57,7 m²

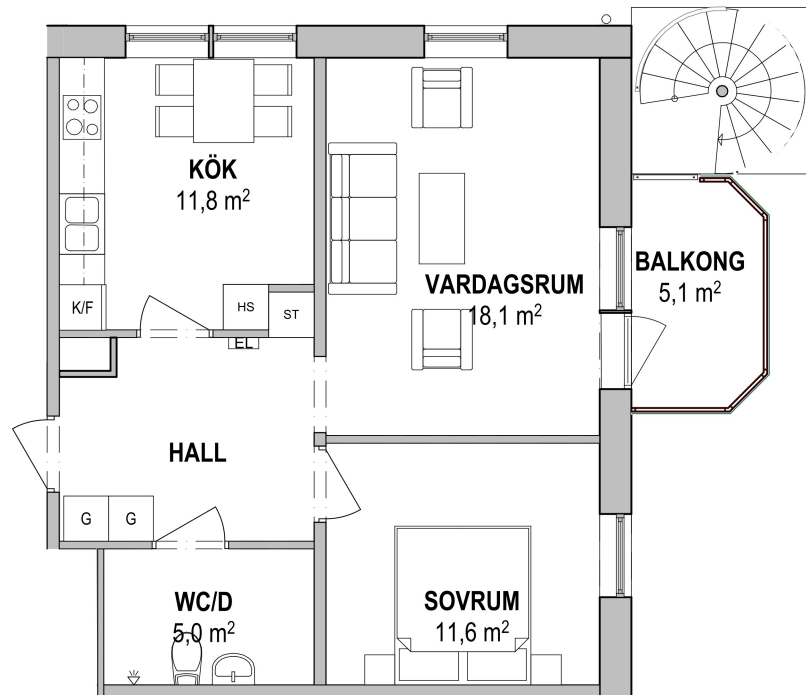

FÖRKLARINGAR

K/F	KOMBINERAD KYL-/FRYS
G	GARDEROB
ST	STÄDSKÅP
HS	HÖGSKÅP
EL	EL-ITCENTRAL
KLK	KLÄDKAMMARE

INKLÄDNADER FÖR RÖR I TAK FÖREKOMMER
FÖRBERETT FÖR TVÄTTMASKIN I BADRUM
FÖRBERETT FÖR DISKMASKIN

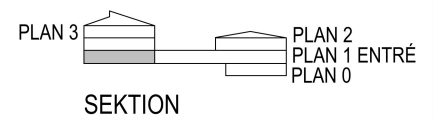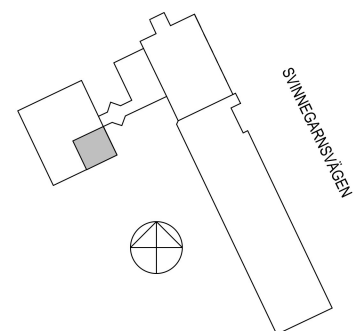


BOFAKTA 2024-11-27



ENKÖPINGS HYRESBOSTÄDER

SKALA 1:100

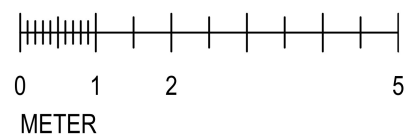

MINDRE AVVIKELSER KAN FÖREKOMMA
RÄTT TILL ÄNDRINGAR FÖRBEHÅLLES
YTOR ÄR UNGEFÄRLIGA